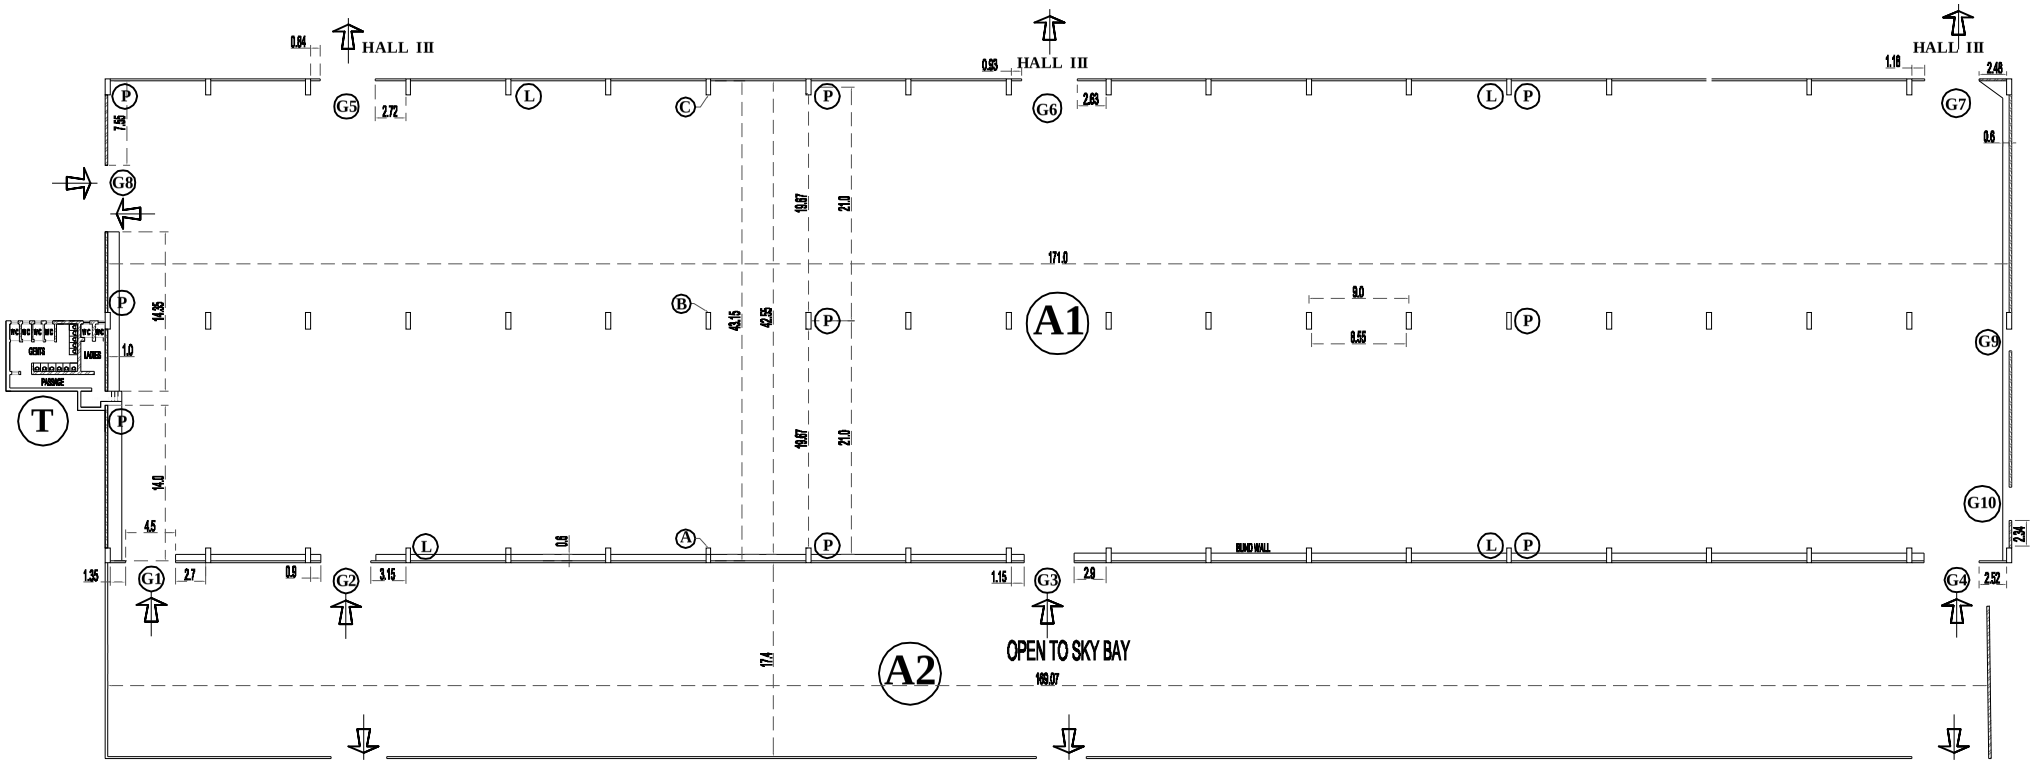

HALL - II

(FORMERLY - HALL V)

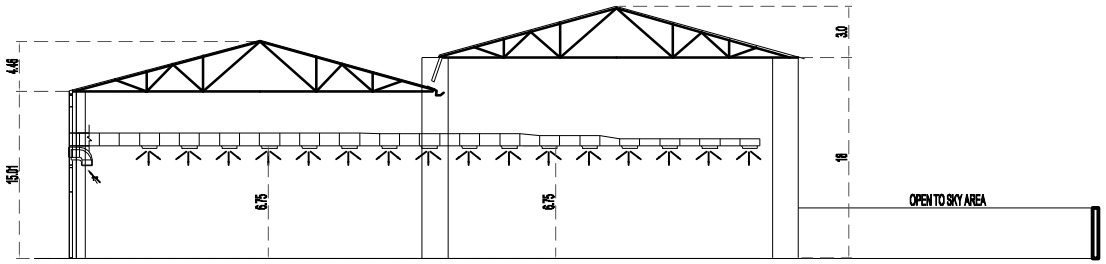

CROSS SECTION

HALL II		ALL DIMENCTIONS ARE IN METER	
CROSS COVER AREA		A1 171.00 X 43.15 = 7378.65 SQ.MT.	
		A2 169.07 X 17.40 = 2948.82 SQ.MT.	
1	ENTRY / EXIT DOORS	G1, G2 & G3	4.50 X 4.50
		G4	4.90 X 5.45
		G5, G6 & G7	5.00 X 4.80
		G8	6.00 X 5.32
		G9	1.94 X 2.73
		G10	3.02 X 3.45
2	COLUMN SIZE	A & C	.45 X 1.34
		B	.45 X 1.53
3	CLEAR HEIGHT	H	6.75
4	POWER BOARD INDICATE BY	(P)	
5	LIGHT BOARD INDICATE BY	(L)	